


飛島村渚地区 分譲住宅用地公益施設等平面図

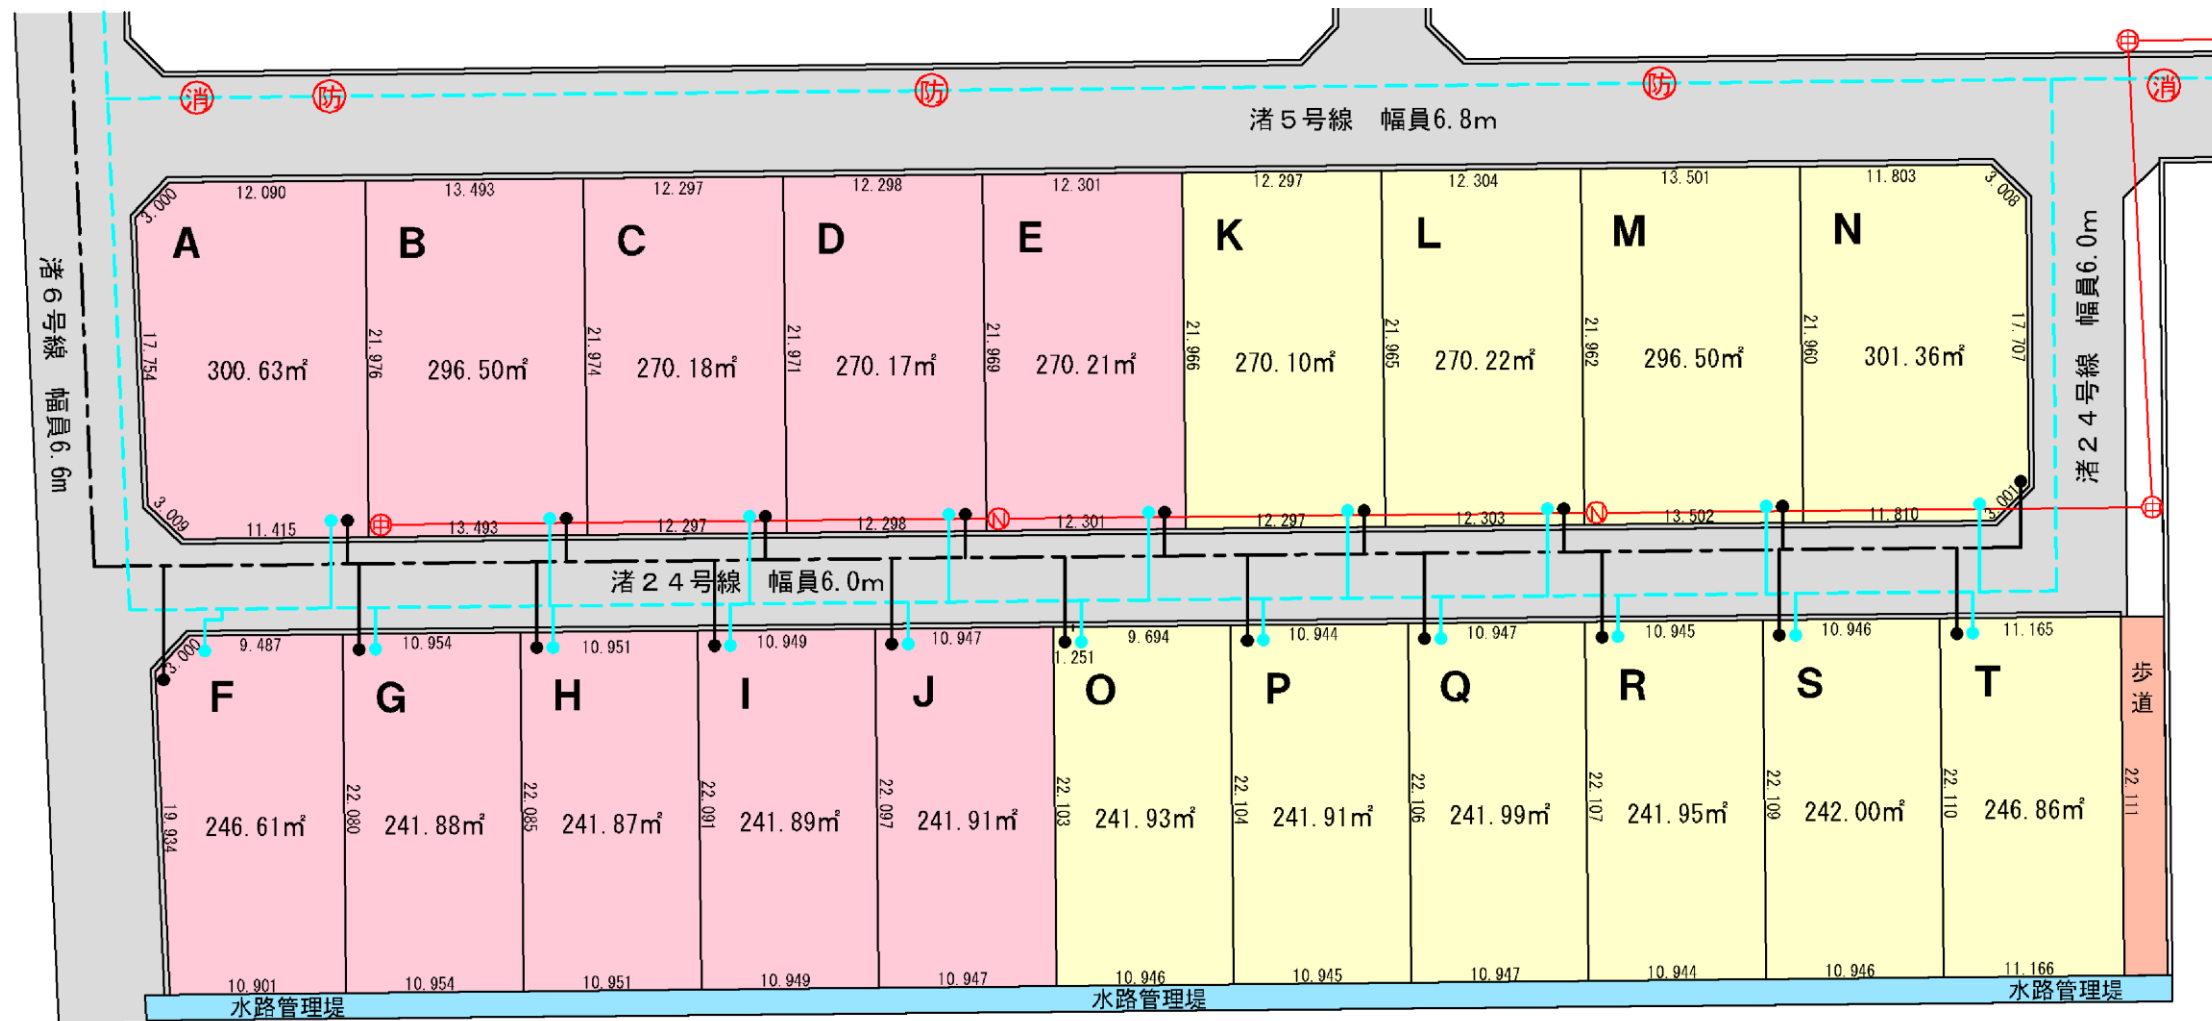

凡 例	
	先行分譲住宅用地 (A~J)
	優先分譲住宅用地 (K~T)
	道 路
	歩 道
	水路管理堤
	水 道 管
	量水器・水道宅内引込管
	農業集落排水管 (下水管)
	公共枡・接続管
⊕	電力柱及び架線
Ⓝ	電信柱及び架線
消	消 火 栓
防	防犯灯 (各電力・電信柱にも設置)

先行分譲住宅用地の内訳

区画番号	所在地	地番	地目	登記面積
A	海部郡飛島村大字渚一丁目	131-1	宅地	300.63 m ²
B	海部郡飛島村大字渚一丁目	131-2	宅地	296.50 m ²
C	海部郡飛島村大字渚一丁目	131-3	宅地	270.18 m ²
D	海部郡飛島村大字渚一丁目	131-5	宅地	270.17 m ²
E	海部郡飛島村大字渚一丁目	131-6	宅地	270.21 m ²
F	海部郡飛島村大字渚一丁目	131-12	宅地	246.61 m ²
G	海部郡飛島村大字渚一丁目	131-13	宅地	241.88 m ²
H	海部郡飛島村大字渚一丁目	131-14	宅地	241.87 m ²
I	海部郡飛島村大字渚一丁目	131-15	宅地	241.89 m ²
J	海部郡飛島村大字渚一丁目	131-16	宅地	241.91 m ²

優先分譲住宅用地の内訳

区画番号	所在地	地番	地目	登記面積
K	海部郡飛島村大字渚一丁目	131-7	宅地	270.10 m ²
L	海部郡飛島村大字渚一丁目	131-8	宅地	270.22 m ²
M	海部郡飛島村大字渚一丁目	131-10	宅地	296.50 m ²
N	海部郡飛島村大字渚一丁目	131-11	宅地	301.36 m ²
O	海部郡飛島村大字渚一丁目	131-17	宅地	241.93 m ²
P	海部郡飛島村大字渚一丁目	131-18	宅地	241.91 m ²
Q	海部郡飛島村大字渚一丁目	131-19	宅地	241.99 m ²
R	海部郡飛島村大字渚一丁目	131-20	宅地	241.95 m ²
S	海部郡飛島村大字渚一丁目	131-21	宅地	242.00 m ²
T	海部郡飛島村大字渚一丁目	131-22	宅地	246.86 m ²

※平面図を参考にいただき、必ず現地をご確認ください。
 ※分譲住宅用地に接する部分の水路管理堤のコンクリート張り20cm程度が施工されていませんので、分譲住宅用地購入者にて施工してください。
 ※住宅等の建築は、『飛島村地区計画の区域内における建築物の制限に関する条例』にもとづき施工してください。