


計画平面図

土地利用面積集計表

着色	名称	面積 (ha)	比率 (%)	備考
黄色	住宅地	1.163	72.8	46筆
灰色	道路	0.342	21.4	
緑色	公園	0.082	5.1	ゴミ集積場 A=9.0mを含む
赤色	歩道	0.011	0.7	
	計	1.598	100.0	

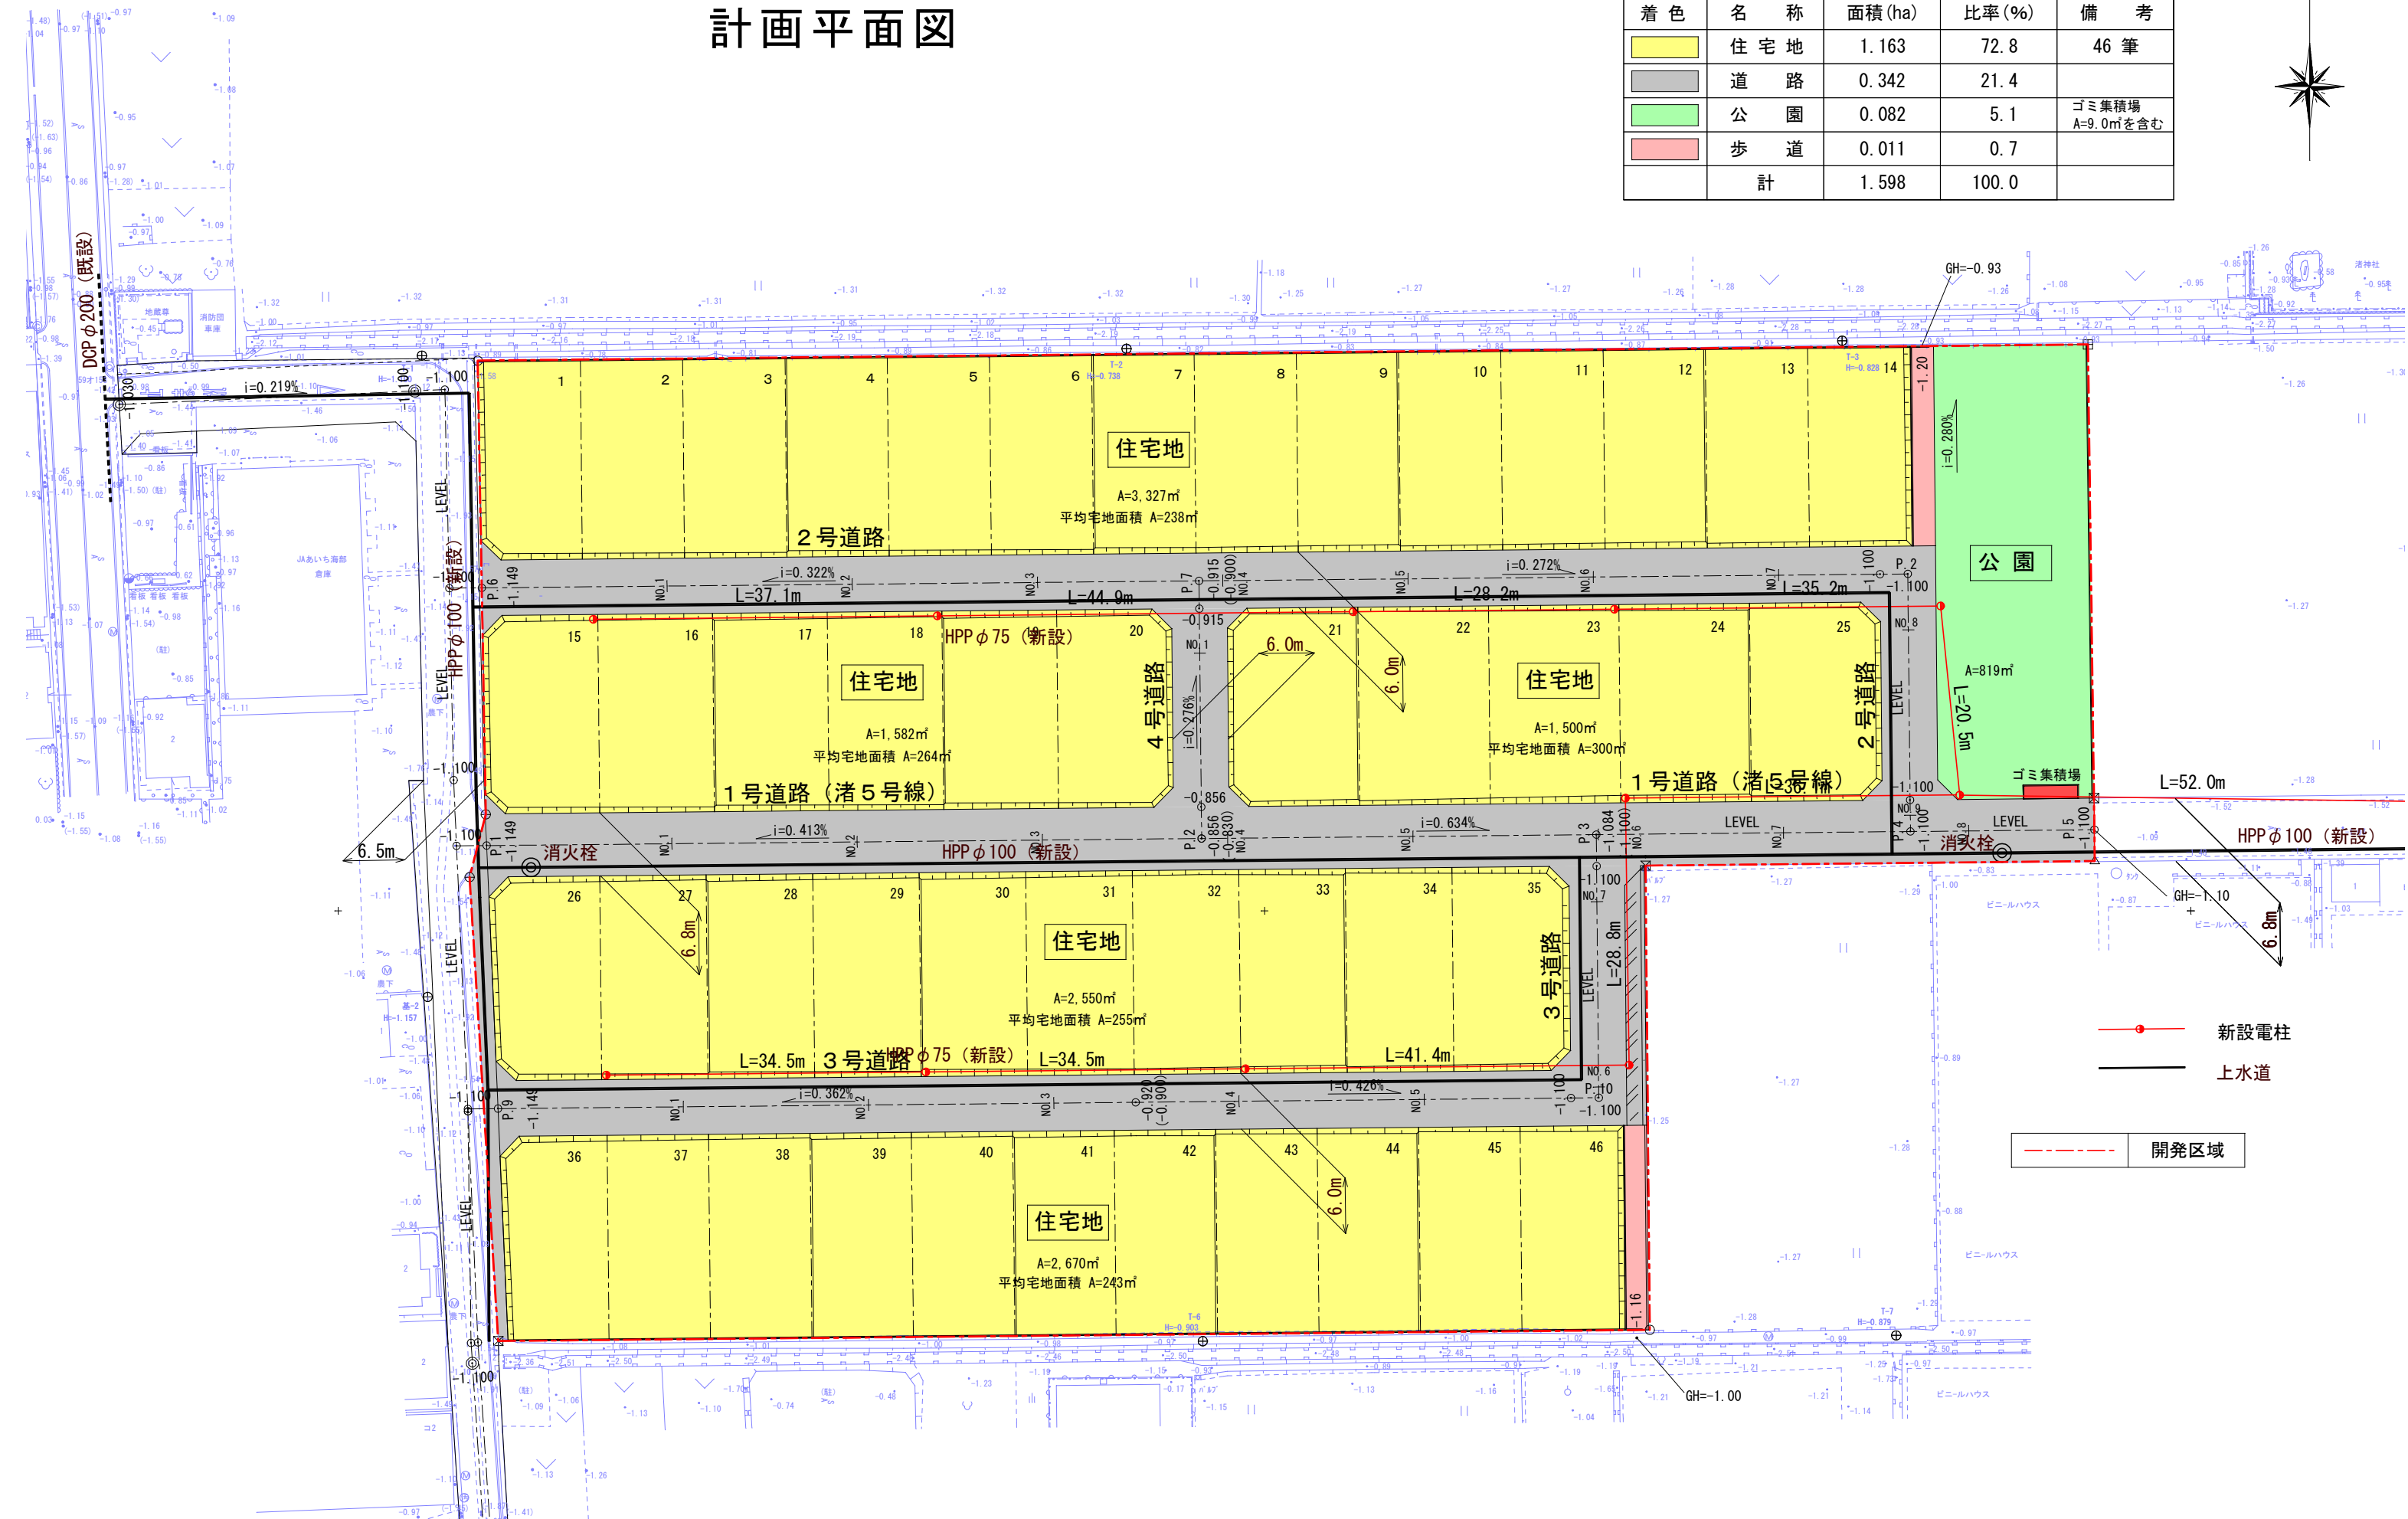

● 新設電柱
— 上水道

--- 開発区域